



Жер участогун мезгилсүз  
(мезгилсүз керсетулбөгөн)  
пайдалануу укугу жөнүндө  
**МАМЛЕКЕТТИК АКТ**

**ГОСУДАРСТВЕННЫЙ АКТ**  
о праве бессрочного  
(без указания срока)  
пользования земельным участком.



**Жер участкагун мөөнөтсүз  
(мөөнөтү көрсөтүлбөгөн)  
пайдалануу укугу жөнүндө**

**МАМЛЕКЕТТИК АКТ  
ГОСУДАРСТВЕННЫЙ АКТ**

**о праве бессрочного (без указания срока)  
пользования земельным участком**

Сериясы

Серия **Б** № **032144**

Ушул акт планда көрсөтүлгөн аянты 28674,0 М<sup>2</sup>

жер участогу(на) МОГОЗИ АЙЫЗЫ ӨКМӨТЧҮНҮН  
10.01.2019-ЖЫЛЫНДАГЫ №1 СОНГУУ ТОКТОМУНУН  
(укук берүүчү документтин аталышы, номери, күнү)

негизинде ушул жерди мөөнөтсүз (мөөнөтү көрсөтүлбөгөн) пайдалануу укугу

БАЗАР-КОРГОН райондук (шаардык)  
жергиликтүү каттоо органында, кыймылсыз мүлккө болгон укуктардын

бирдиктүү мамлекеттик реестринде 2019 - жылдын "18" сентябрь

№ 174 менен катталган жана МОГОЗИ АЙЫЗЫ ӨКМӨТЧҮНӨ  
(жер пайдалануучунун аталышы)

СОЦ. ОБЪЕКТ КҮРҮҮ (МЕКТЕП)  
максаттык багыты жана категориясы

мөөнөтсүз (мөөнөтү көрсөтүлбөгөн) пайдаланууга берилгендигин аныктайт.

Настоящим актом подтверждается, что земельный(е) участок(и), указанный(е) в плане, площадью 28674,0 кв.м

из них

на основании ПОСТАНОВЛЕНИЕ №1 ОТ 10.01.2019-ГОДА  
(наименование, номер и дата правоустанавливающего документа)

МОГОЗЬСКОЙ СЕЛЬСКОЙ УПРАВЫ


зарегистрированного "18" сентябрь 2019 года за № 174  
в Едином государственном реестре прав на недвижимое имущество в местном  
регистрационном органе БАЗАР-КОРГОНСКОМ  
района (города) предоставлены  
(наименование землепользователя)

МОГОЗЬСКОЙ СЕЛЬСКОЙ УПРАВЫ  
в бессрочное (без указания срока) пользование, для (под) СТРОИТЕЛЬСТВА  
СОЦ. ОБЪЕКТ  
(целевое назначение и категория)

Участоктордун пандагы номери Номера участков в плане	Идентификациялык номери Идентификационный номер	Жайгашкан жери (дареги) Место расположения (адрес)
1	3-02-09-1004-0316	Mogost d/o ЧАРБАК АЛЫТЫ.


Чектештердин баяндамасы:  
Описание смежеств:

А-ЧЕКИТИШЕН Б-ЧЕКИТИШЕ ШЕҮҮН ЖКОСТ.  
Б-ЧЕКИТИШЕН В-ЧЕКИТИШЕ ШЕҮҮН КОШ.УЧАСТОК.  
В-ЧЕКИТИШЕН Г-ЧЕКИТИШЕ ШЕҮҮН КОШ.УЧАСТОК.  
Г-ЧЕКИТИШЕН Д-ЧЕКИТИШЕ ШЕҮҮН КОШ.УЧАСТОК.  
Д-ЧЕКИТИШЕН А-ЧЕКИТИШЕ ШЕҮҮН КОШ.УЧАСТОК.

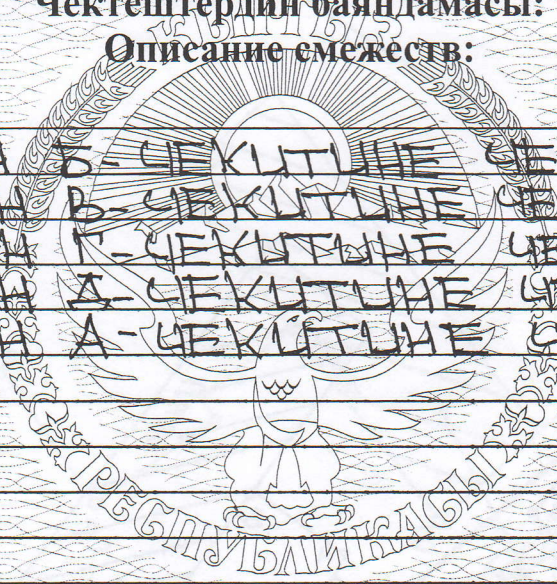


Жергиликтүү каттоо  
органдын аткаруучусу

Исполнитель местного  
регистрационного органа

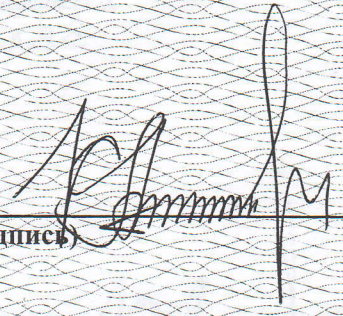А. Каримов   
(аты - жөнү, колу) (Ф.И.О., подпись)


Сериясы  
Серия Б № 032144

**Жер участогунун  
ПЛАНЫ**  
**ПЛАН**  
**земельного участка**

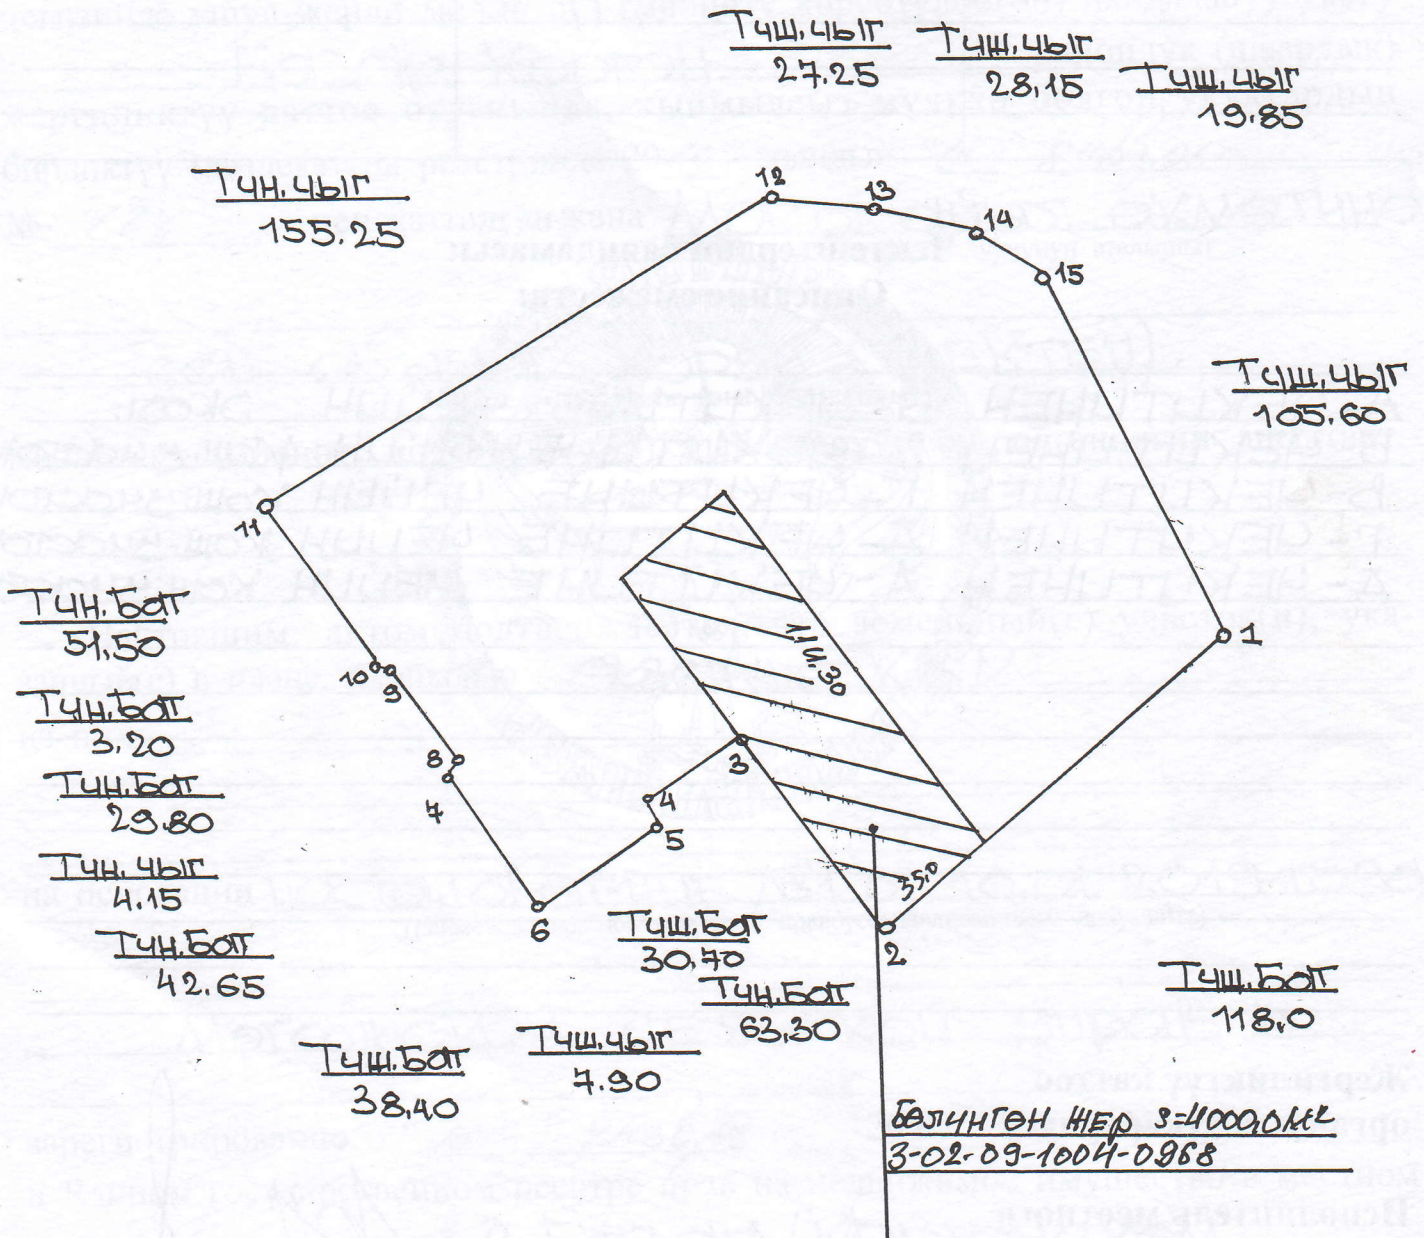

Масштабы  
Масштаб 1: 2000

Жер участкаун байлаштыруу  
Привязка земельного участка  
(кырдаалдык планы) (ситуационный план)

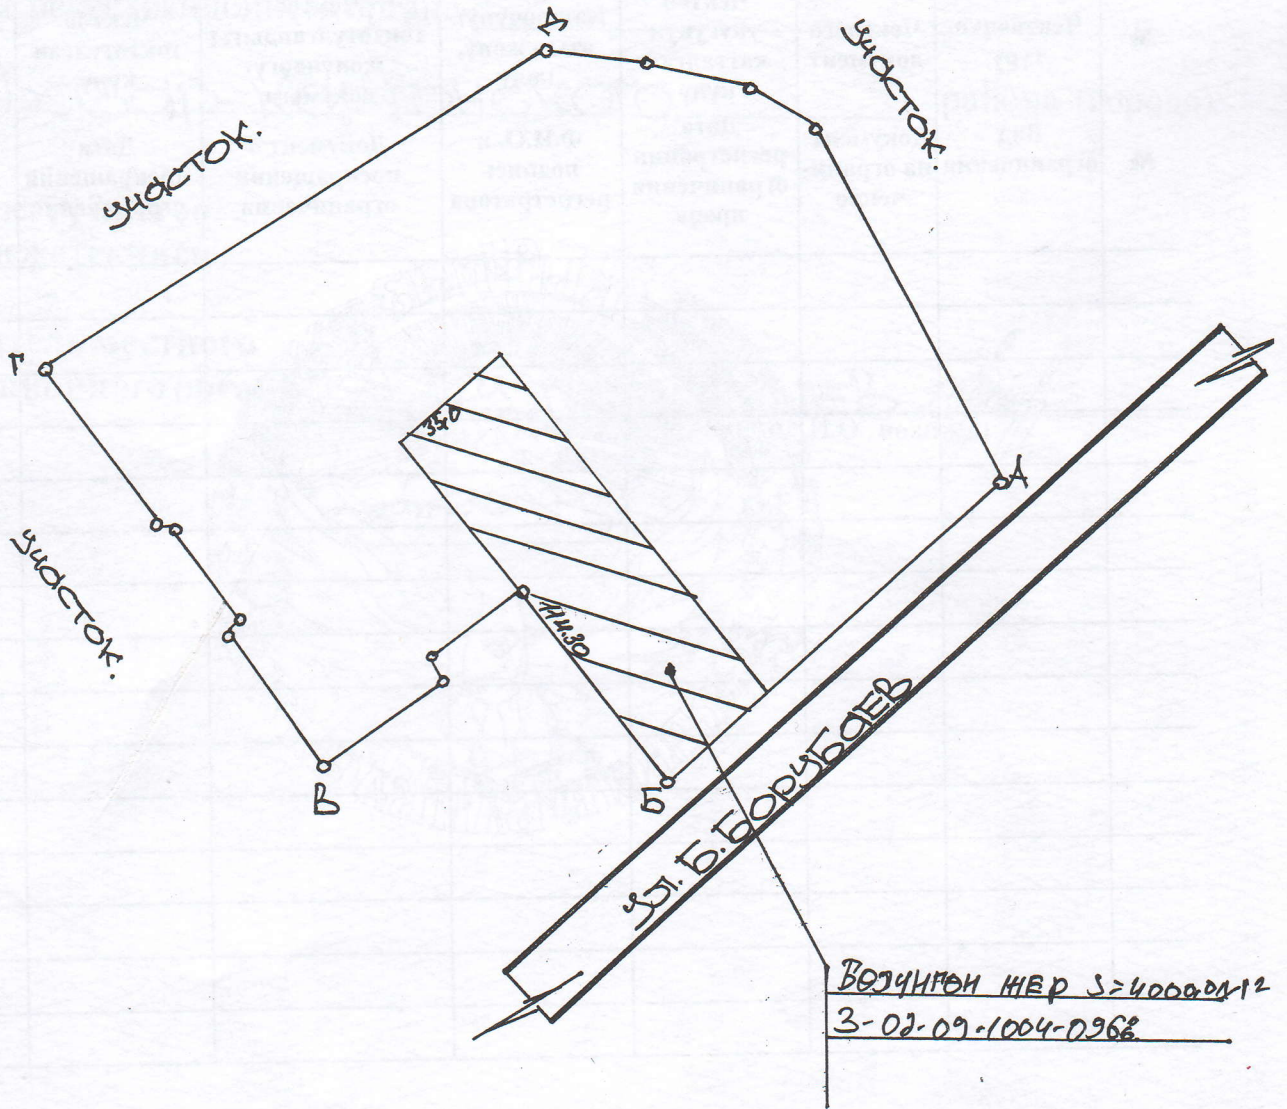

Жергиликтүү каттоо  
органдын аткаруучусу

Исполнитель местного  
регистрационного органа

А. Каримов


(аты - жөнү, колу) (Ф.И.О., подпись)

Участоктун идентификациялык номери  
Идентификационный номер участка

3-02-09-1004-0316

**Жер участкасына менчик укугун чектөө  
Ограничение права собственности на земельный участок**

№	Чектөөнүн түрү	Чектөөгө документ	Чектөө укугунун катталга күнү	Каттоочунун аты - жөнү, колу	Чектөө токтотулгандыгы жөнүндөгү документ	Чектөө токтотулган күнү	Каттоочунун аты - жөнү жана колу
№	Вид ограничения	Документ на ограничение	Дата регистрации ограничения права	Ф.И.О. и подпись регистратора	Документ о прекращении ограничения	Дата прекращения ограничения	Ф.И.О. и подпись регистратора

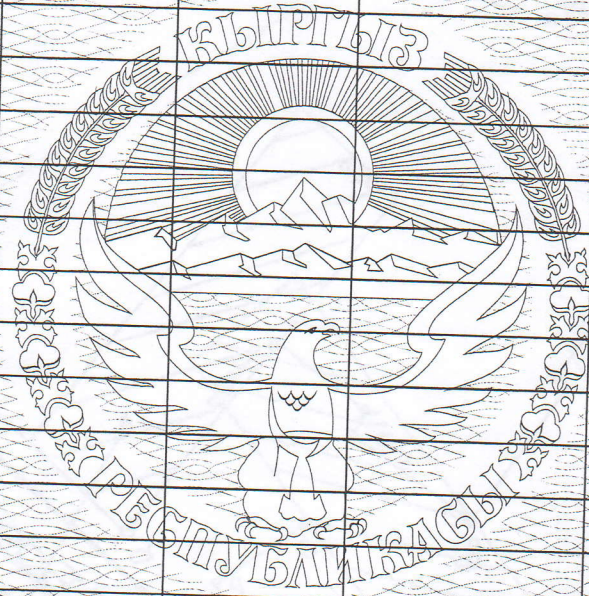

Бул мамлекеттик акт эки нускада түзүлдү: анын биринчи нускасы жер участкагунун найдалануучусунда, экинчи нускасы \_\_\_\_\_

Базар-Коргон  
райондук (шаардык) жергиликтүү каттоо органында сакталат.

Настоящий государственный акт составлен в двух экземплярах: первый экземпляр находится у собственника земельного участка, второй - хранится в местном регистрационном органе \_\_\_\_\_

Базар-Коргонского района (города).

Жергиликтүү каттоо  
органдын жетекчиси

Руководитель местного  
регистрационного органа



А. СЫСТАНОЖИЕВ

(аты, жөнү, колу) (Ф. И. О., подпись)

Түзүлгөн күнү

Дата составления "22" сентябрь 2019-жыл  
года



